

ДИЗАЙН-ПРОЕКТ РАЗМЕЩЕНИЯ ИНФОРМАЦИОННЫХ КОНСТРУКЦИЙ

*(данный образец может быть использован при подготовке **дизайн-проекта для размещения информационных конструкций**, на внешних поверхностях **торговых, развлекательных центров, кинотеатров, театров, цирков**)*

Адрес: *Указывается наименование улицы, номер дома*

Заказчик: *Указывается юридическое/физическое лицо, печать, подпись*

Исполнитель: *Указывается наименование организации/индивидуального предпринимателя*

ПОЯСНИТЕЛЬНАЯ ЗАПИСКА

Пояснительная записка включает:

- сведения об адресе объекта;
- сведения о типе и виде конструкции вывески;
- сведения о способе освещения вывески;
- параметры конструкции вывески (ширина, длина, высота);
- сведения о площади каждого фасада здания, строения, сооружения, на котором планируется размещение информационных конструкций (при размещении вывесок на внешних поверхностях торговых, развлекательных центров, кинотеатров, театров, цирков в границах территорий зон охраны объектов культурного наследия).
- при размещении уникальных информационных конструкций, исторический облик которых определен архитектурным проектом здания, к пояснительной записке прилагается информация (фото, архивные данные и иная информация), подтверждающая отношение вывески к информационным конструкциям, исторический облик которых определен архитектурным проектом здания.

				Заказчик:			
				Объект:			
				Адрес:			
Должность	Фамилия	Подпись	Дата	Дизайн-проект размещения информационных конструкций	Стадия	Лист	Листов
					П	01	13
				Пояснительная записка	Исполнитель		

Фотофиксация. Фасад 1



Фотофиксация. Фасад 2



Фотофиксация. Фасад 3



Фотофиксация. Фасад 4



* Фотографии должны быть выполнены на момент подачи запроса о предоставлении государственной услуги, всех внешних поверхностей объекта (фасады, крыши и иные поверхности).

				Заказчик:			
				Объект:			
				Адрес:			
Должность	Фамилия	Подпись	Дата	Дизайн-проект размещения информационных конструкций			Стация
							П
							03
							13
				Фотофиксация. Вид 1			Исполнитель

ЧЕРТЕЖ ФАСАДОВ И МЕСТА РАЗМЕЩЕНИЯ ИНФОРМАЦИОННЫХ КОНСТРУКЦИЙ С ПРИВЯЗКОЙ. ФАСАД 1. М 1:100 (без крышной информационной конструкции)

Указывается масштаб разрабатываемого чертежа: М 1:50; М 1:100; М 1:200; М 1:500
(в зависимости от габаритных размеров объекта)

Схема типового крепления витринной информационной конструкции
объемные буквы и знаки на подложке


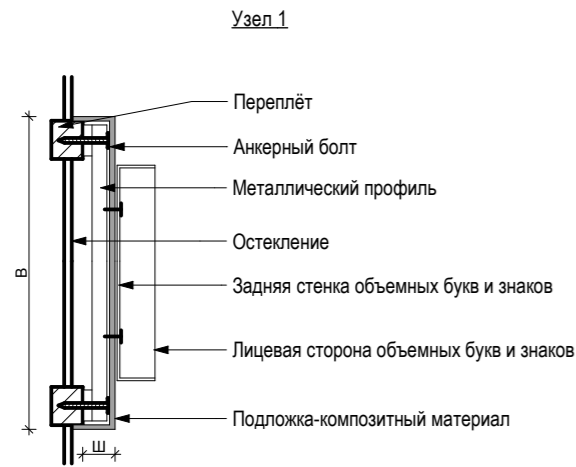



Схема типового крепления настенной информационной конструкции
объемные буквы и знаки без подложки

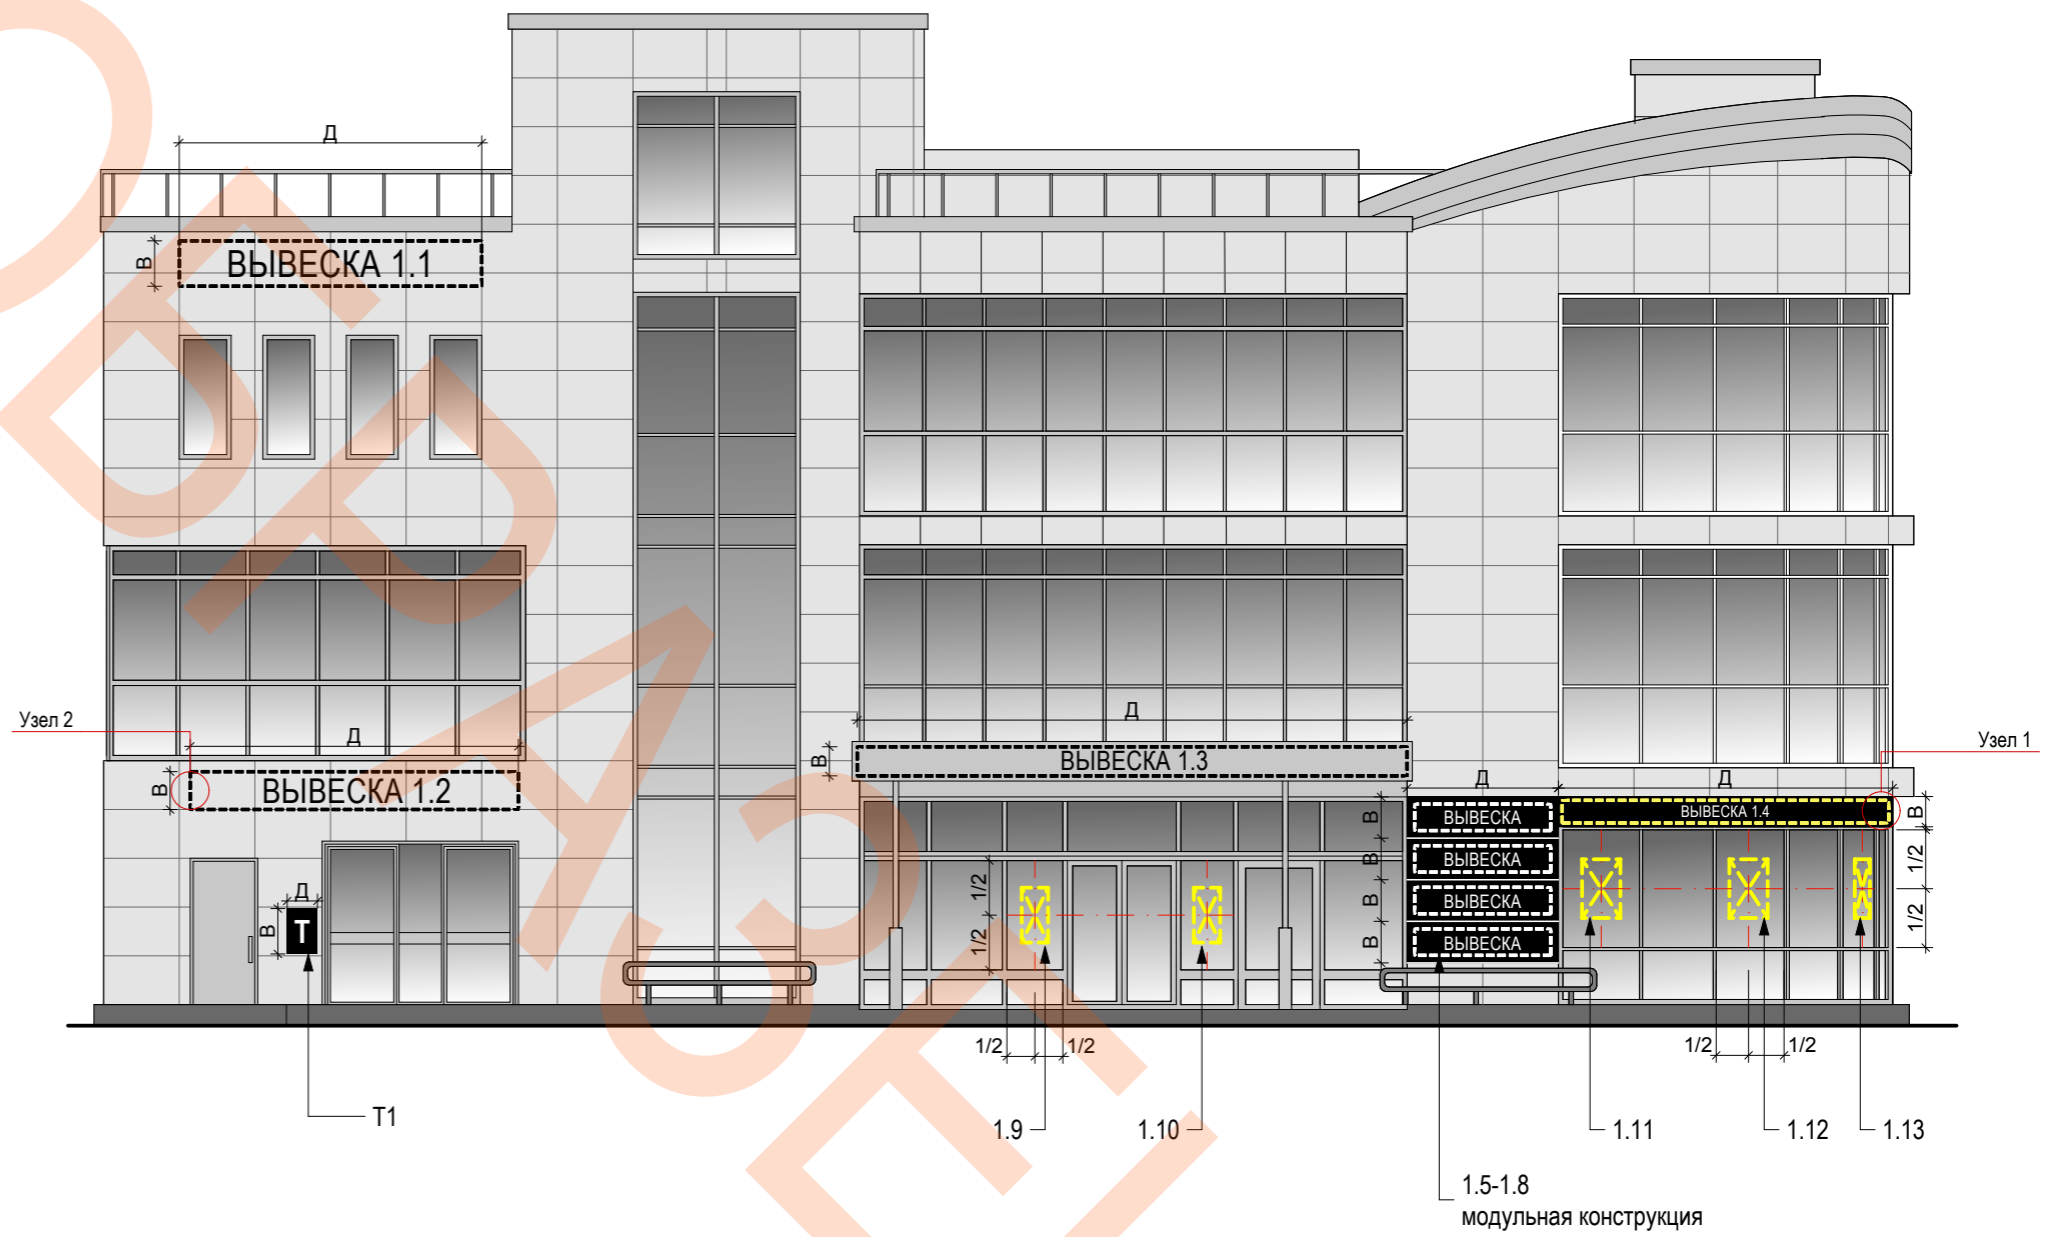

ЭКСПЛИКАЦИЯ ИНФОРМАЦИОННЫХ КОНСТРУКЦИЙ (ВЫВЕСОК)

№	Габаритные размеры (ДхВхШ) мм.	Тип конструкции	Вид конструкции Способ, тип освещения	Расстояние от плоскости фасада до края вывески (мм.)
1.1	Д х В х Ш	Настенная	Объемные буквы и знаки с внутренним подсветом без подложки	Э
1.2	Д х В х Ш	Настенная	Объемные буквы и знаки с внутренним подсветом без подложки	Э
1.3	Д х В х Ш	Настенная	Объемные буквы и знаки с внутренним подсветом без подложки	Э
1.4	Д х В х Ш	Витринная	Объемные буквы и знаки с внутренним подсветом на подложке	—
1.5-1.8	Д х В х Ш	Настенная	Объемные буквы и знаки с внутренним подсветом на подложке модульная конструкция	Э
T1	Д х В х Ш	Настенная	Информационная табличка	—
1.9-1.13	1/2 длины, 1/2 высоты витрины	Витринная (внутренняя)	Витринная конструкция (включая электронные носители и экраны)	—

Схема плана здания

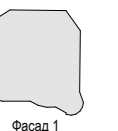

				Заказчик:					
				Объект:					
				Адрес:					
Должность	Фамилия	Подпись	Дата	Дизайн-проект размещения информационных конструкций			Стадия	Лист	Листов
							П	04	13
				Чертеж фасадов и места размещения информационных конструкций с привязкой			Исполнитель		

ЧЕРТЕЖ ФАСАДОВ И МЕСТА РАЗМЕЩЕНИЯ ИНФОРМАЦИОННЫХ КОНСТРУКЦИЙ С ПРИВЯЗКОЙ. ФАСАД 2. М 1:100

Указывается масштаб разрабатываемого чертежа: М 1:50; М 1:100; М 1:200; М 1:500
(в зависимости от габаритных размеров объекта)

Схема типового крепления витринной информационной конструкции
объемные буквы и знаки на подложке


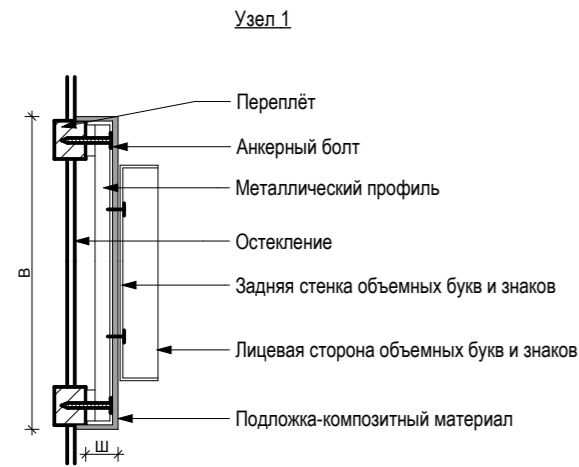


Схема типового крепления настенной информационной конструкции
объемные буквы и знаки без подложки

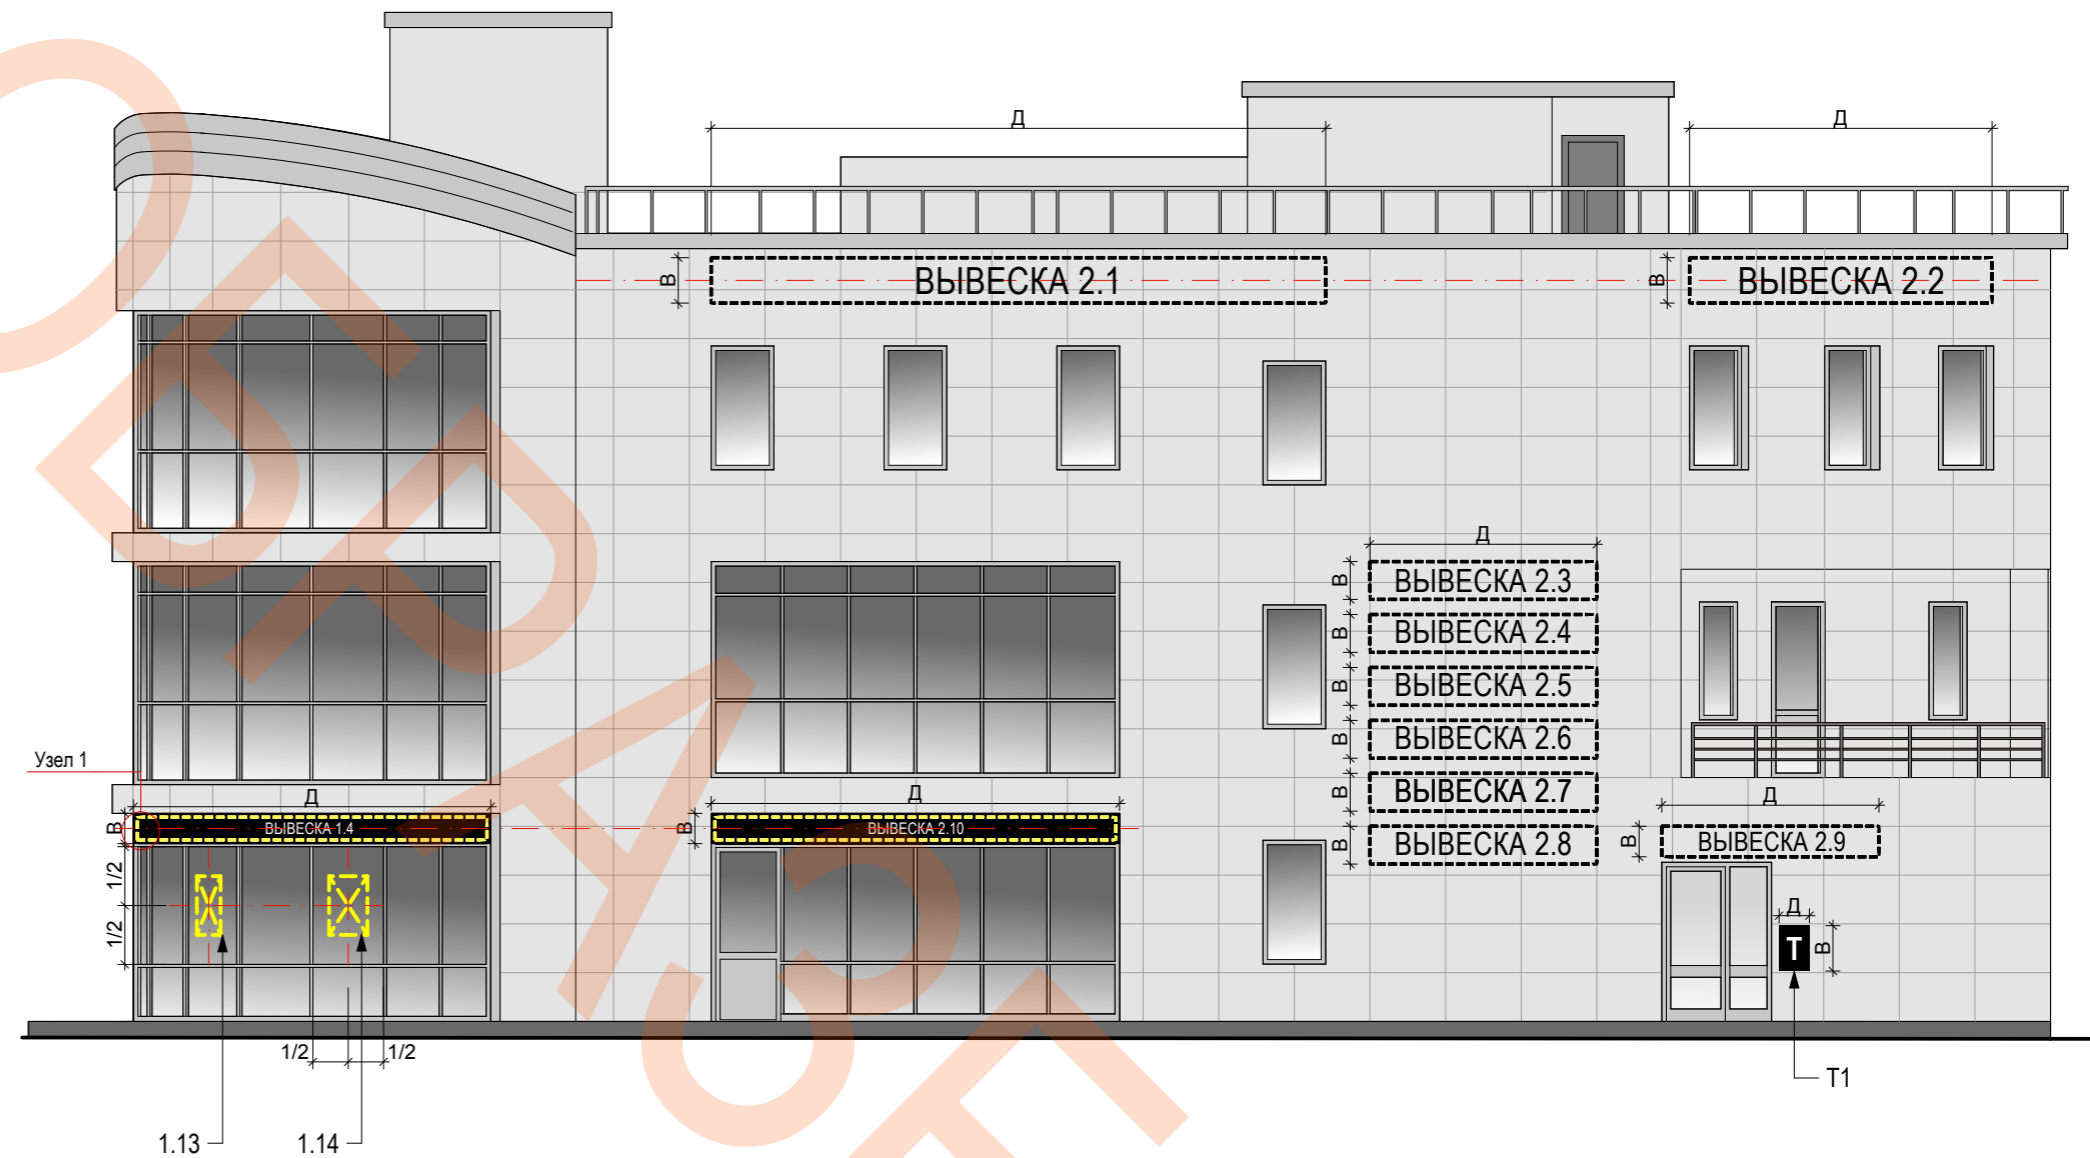

ЭКСПЛИКАЦИЯ ИНФОРМАЦИОННЫХ КОНСТРУКЦИЙ (ВЫВЕСОК)

№	Габаритные размеры (ВхДхШ) мм.	Тип конструкции	Вид конструкции Способ, тип освещения	Расстояние от плоскости фасада до края вывески (мм.)
2.1	Д x В x Ш	Настенная	Объемные буквы и знаки с внутренним подсветом без подложки	Э
2.2	Д x В x Ш	Настенная	Объемные буквы и знаки с внутренним подсветом без подложки	Э
1.4	Д x В x Ш	Витринная	Объемные буквы и знаки с внутренним посветом на подложке	—
2.10	Д x В x Ш	Витринная	Объемные буквы и знаки с внутренним посветом на подложке	—
2.3-2.8	Д x В x Ш	Настенная	Объемные буквы и знаки с внутренним подсветом без подложки	Э
2.9	Д x В x Ш	Настенная	Объемные буквы и знаки с внутренним подсветом без подложки	Э
T1	Д x В x Ш	Настенная	Информационная табличка	—
1.13-1.14	1/2 длины, 1/2 высоты витрины	Витринная	Витринная конструкция (включая электронные носители и экраны)	—

Схема плана здания



Должность	Фамилия	Подпись	Дата	Заказчик: Объект: Адрес:	Стадия	Лист	Листов
				Дизайн-проект размещения информационных конструкций	П	05	13
				Чертеж фасадов и места размещения информационных конструкций с привязкой	Исполнитель		

ФОТОМОНТАЖ*. ВИД 1
(без крышной информационной конструкции)

ФАСАД 1



ЭКСПЛИКАЦИЯ ИНФОРМАЦИОННЫХ КОНСТРУКЦИЙ (ВЫВЕСОК)

№	Габаритные размеры (ДхВхШ) мм.	Тип конструкции	Вид конструкции Способ, тип освещения	Расстояние от плоскости фасада до края вывески (мм.)
1.1	Д х В х Ш	Настенная	Объемные буквы и знаки с внутренним подсветом без подложки	Э
1.2	Д х В х Ш	Настенная	Объемные буквы и знаки с внутренним подсветом без подложки	Э
1.3	Д х В х Ш	Настенная	Объемные буквы и знаки с внутренним подсветом без подложки	Э
1.4	Д х В х Ш	Витринная	Объемные буквы и знаки с внутренним подсветом на подложке	—
1.5-1.8	Д х В х Ш	Настенная	Объемные буквы и знаки с внутренним подсветом на подложке модульная конструкция	Э
T1	Д х В х Ш	Настенная	Информационная табличка	—
1.9-1.13	1/2 длины, 1/2 высоты витрины	Витринная (внутренняя)	Витринная конструкция (включая электронные носители и экраны)	—

T1

1.9

1.10

1.5-1.8

1.11

1.12

1.13

Схема плана здания



Фасад 1

* Фотомонтаж должен обеспечить в полном объеме четкую демонстрацию предполагаемого места размещения вывески и всех иных конструкций, размещенных на всех внешних поверхностях здания, а также не содержать иных объектов прилегающих указанной демонстрации, в том числе автомобильный транспорт. Фотографии должны быть выполнены на момент подачи запроса о предоставлении государственной услуги.

				Заказчик:			
				Объект:			
				Адрес:			
Должность	Фамилия	Подпись	Дата	Дизайн-проект размещения информационных конструкций			Стадия
							Лист
							Листов
				Фотомонтаж. Вид 1			П
							06
							13
							Исполнитель

ФОТОМОНТАЖ*. ВИД 2
(без крышной информационной конструкции)

ФАСАД 2



ЭКСПЛИКАЦИЯ ИНФОРМАЦИОННЫХ КОНСТРУКЦИЙ (ВЫВЕСОК)

№	Габаритные размеры (ВхДхШ) мм.	Тип конструкции	Вид конструкции Способ, тип освещения	Расстояние от плоскости фасада до края вывески. (мм.)
2.1	Д x В x Ш	Настенная	Объемные буквы и знаки с внутренним подсветом без подложки	Э
2.2	Д x В x Ш	Настенная	Объемные буквы и знаки с внутренним подсветом без подложки	Э
1.4	Д x В x Ш	Витринная	Объемные буквы и знаки с внутренним посветом на подложке	—
2.10	Д x В x Ш	Витринная	Объемные буквы и знаки с внутренним посветом на подложке	—
2.3-2.8	Д x В x Ш	Настенная	Объемные буквы и знаки с внутренним подсветом без подложки	Э
2.9	Д x В x Ш	Настенная	Объемные буквы и знаки с внутренним подсветом без подложки	Э
T1	Д x В x Ш	Настенная	Информационная табличка	—
1.13-1.14	1/2 длины, 1/2 высоты витрины	Витринная	Витринная конструкция (включая электронные носители и экраны)	—

1.14 1.15

T1

Схема плана здания





* Фотомонтаж должен обеспечить в полном объеме четкую демонстрацию предполагаемого места размещения вывески и всех иных конструкций, размещенных на всех внешних поверхностях здания, а также не содержать иных объектов припятствующих указанной демонстрации, в том числе автомобильный транспорт.
Фотографии должны быть выполнены на момент подачи запроса о предоставлении государственной услуги.

				Заказчик:			
				Объект:			
				Адрес:			
Должность	Фамилия	Подпись	Дата	Дизайн-проект размещения информационных конструкций	Стадия	Лист	Листов
					П	07	13
				Фотомонтаж. Вид 2	Исполнитель		

ДЛЯ КРЫШНЫХ ИНФОРМАЦИОННЫХ КОНСТРУКЦИЙ*
ЧЕРТЕЖ ФАСАДОВ И МЕСТА РАЗМЕЩЕНИЯ ИНФОРМАЦИОННЫХ КОНСТРУКЦИЙ С ПРИВЯЗКОЙ.
ФАСАД 1. М 1:100

Указывается масштаб разрабатываемого чертежа: М 1:50; М 1:100; М 1:200; М 1:500
 (в зависимости от габаритных размеров объекта)

СХЕМА ТИПОВОГО КРЕПЛЕНИЯ КРЫШНОЙ
 ИНФОРМАЦИОННОЙ КОНСТРУКЦИИ

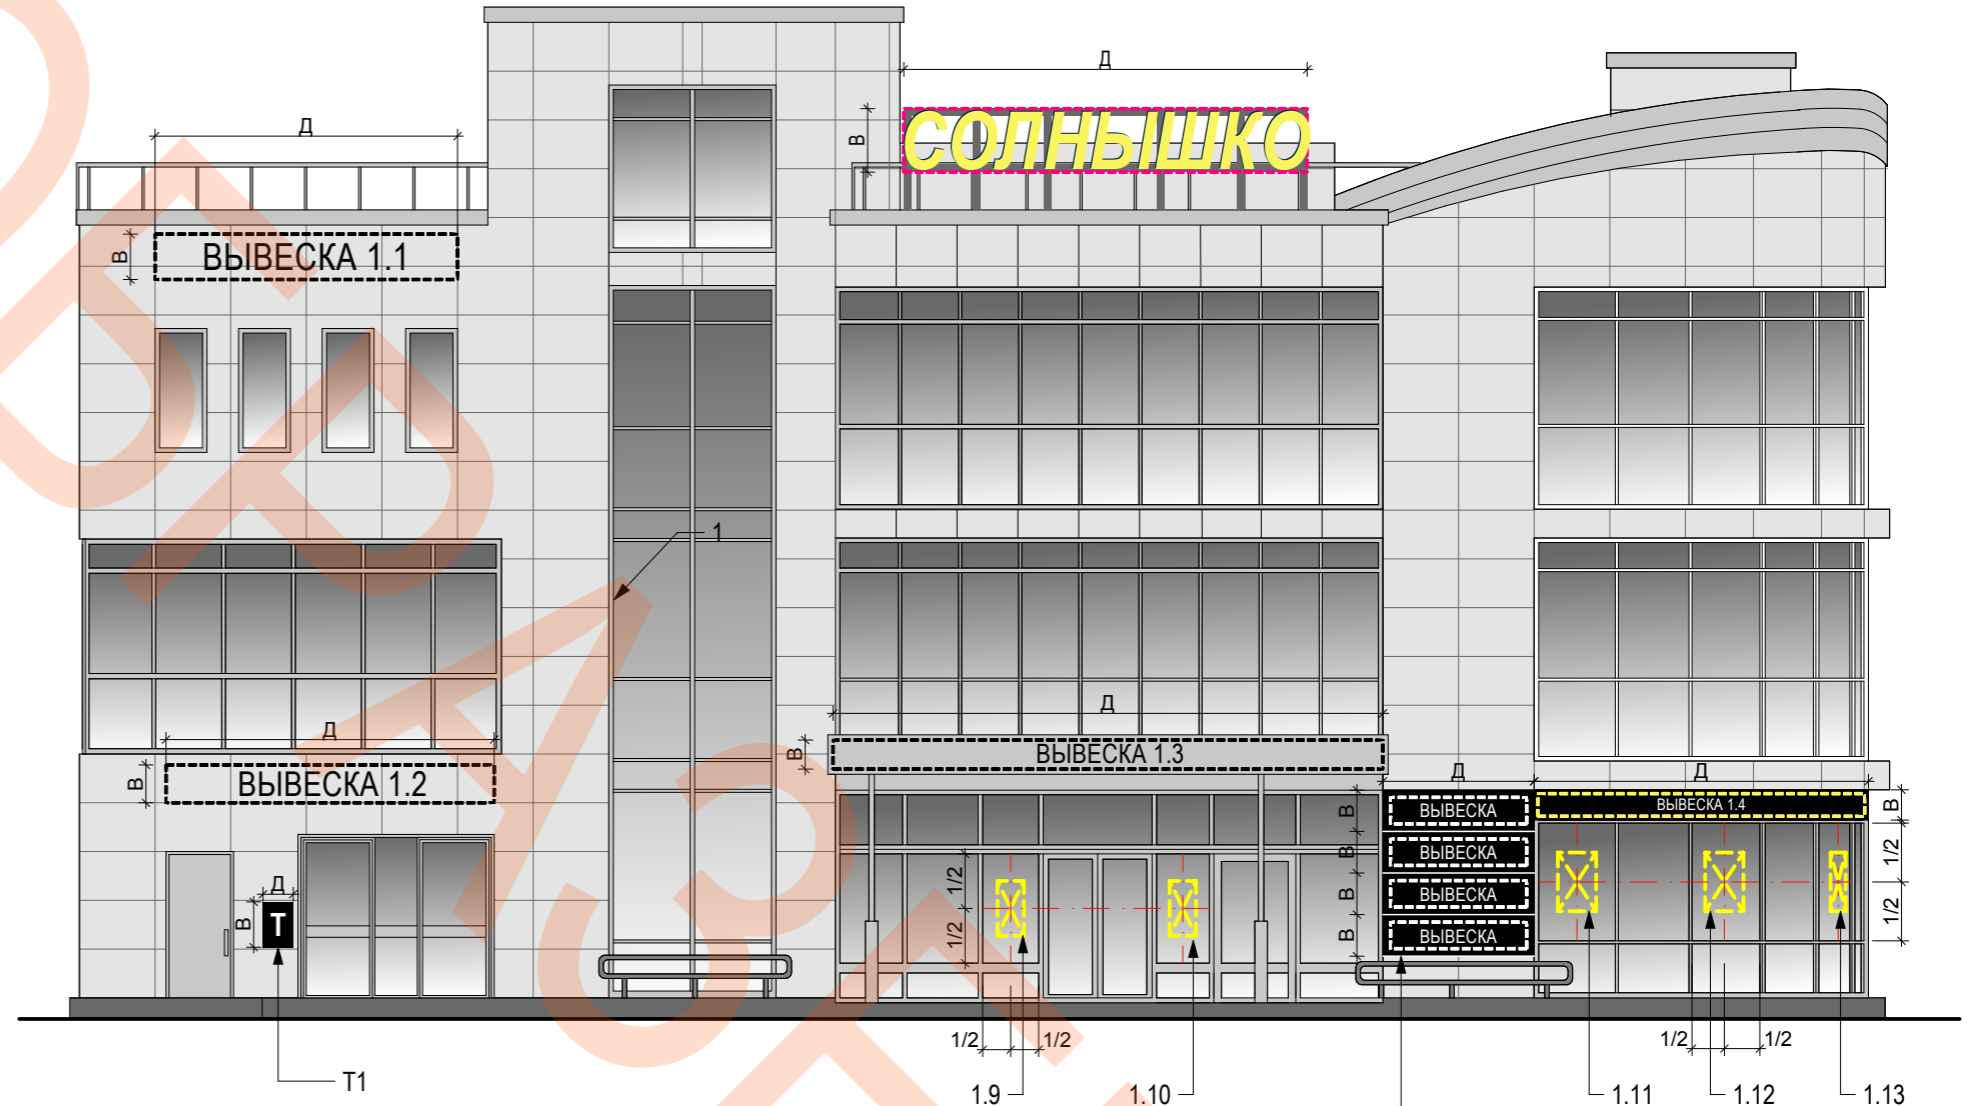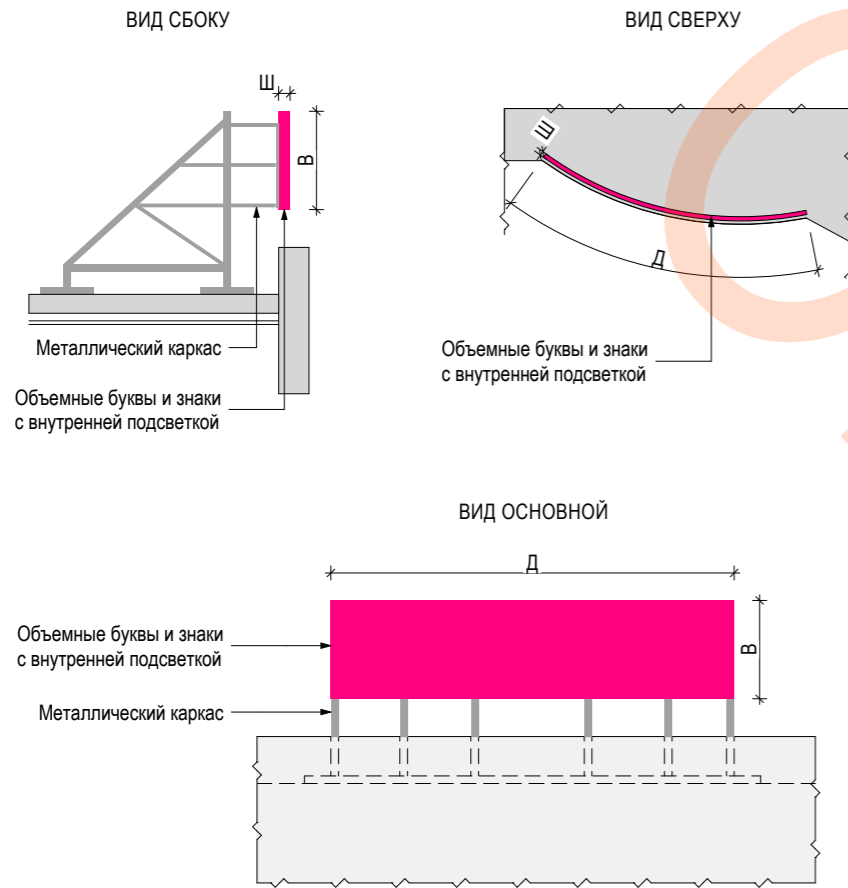

ЭКСПЛИКАЦИЯ ИНФОРМАЦИОННЫХ КОНСТРУКЦИЙ (ВЫВЕСОК)

№	Габаритные размеры (ДхВхШ) мм.	Тип конструкции	Вид конструкции Способ, тип освещения
1	Д x В x Ш	Крышная	Объемные буквы и знаки с Внутренней подсветкой

ЭКСПЛИКАЦИЯ ИНФОРМАЦИОННЫХ КОНСТРУКЦИЙ (ВЫВЕСОК)

№	Габаритные размеры (ДхВхШ) мм.	Тип конструкции	Вид конструкции Способ, тип освещения	Расстояние от плоскости фасада до края вывески (мм.)
1.1	Д x В x Ш	Настенная	Объемные буквы и знаки с внутренним подсветом без подложки	Э
1.2	Д x В x Ш	Настенная	Объемные буквы и знаки с внутренним подсветом без подложки	Э
1.3	Д x В x Ш	Настенная	Объемные буквы и знаки с внутренним подсветом без подложки	Э
1.4	Д x В x Ш	Витринная	Объемные буквы и знаки с внутренним подсветом на подложке	—
1.5-1.8	Д x В x Ш	Настенная	Объемные буквы и знаки с внутренним подсветом на подложке модульная конструкция	Э
Т1	Д x В x Ш	Настенная	Информационная табличка	—
1.9-1.13	1/2 длины, 1/2 высоты витрины	Витринная (внутренняя)	Витринная конструкция (включая электронные носители и экраны)	—

Схема плана здания



Должность	Фамилия	Подпись	Дата	Заказчик: Объект: Адрес:	Стадия	Лист	Листов
				Дизайн-проект размещения информационных конструкций	П	08	13
				Схема размещения информационной конструкции привязкой. Фасад 1.	Исполнитель		

ФОТОМОНТАЖ*. ВИД 1

ФАСАД 1



ЭКСПЛИКАЦИЯ ИНФОРМАЦИОННЫХ КОНСТРУКЦИЙ (ВЫВЕСОК)

№	Габаритные размеры (ДхВхШ) мм.	Тип конструкции	Вид конструкции Способ, тип освещения
1	Д x В x Ш	Крышная	Объемные буквы и знаки с Внутренней подсветкой

ЭКСПЛИКАЦИЯ ИНФОРМАЦИОННЫХ КОНСТРУКЦИЙ (ВЫВЕСОК)

№	Габаритные размеры (ДхВхШ) мм.	Тип конструкции	Вид конструкции Способ, тип освещения	Расстояние от плоскости фасада до края вывески. (мм.)
1.1	Д x В x Ш	Настенная	Объемные буквы и знаки с внутренним подсветом без подложки	Э
1.2	Д x В x Ш	Настенная	Объемные буквы и знаки с внутренним подсветом без подложки	Э
1.3	Д x В x Ш	Настенная	Объемные буквы и знаки с внутренним подсветом без подложки	Э
1.4	Д x В x Ш	Витринная	Объемные буквы и знаки с внутренним подсветом на подложке	—
1.5-1.8	Д x В x Ш	Настенная	Объемные буквы и знаки с внутренним подсветом на подложке модульная конструкция	Э
T1	Д x В x Ш	Настенная	Информационная табличка	—
1.9-1.13	1/2 длины, 1/2 высоты витрины	Витринная (внутренняя)	Витринная конструкция (включая электронные носители и экраны)	—

Т1

1.9

1.10

1.5-1.8

1.11

1.12

1.13

Схема плана здания



* Фотомонтаж должен обеспечить в полном объеме четкую демонстрацию предполагаемого места размещения вывески и всех иных конструкций, размещенных на всех внешних поверхностях здания, а также не содержать иных объектов припятствующих указанной демонстрации, в том числе автомобильный транспорт. Фотографии должны быть выполнены на момент подачи запроса о предоставлении государственной услуги.

				Заказчик:			
				Объект:			
				Адрес:			
Должность	Фамилия	Подпись	Дата	Дизайн-проект размещения информационных конструкций	Стадия	Лист	Листов
					П	09	13
				Фотомонтаж. Вид 1	Исполнитель		